


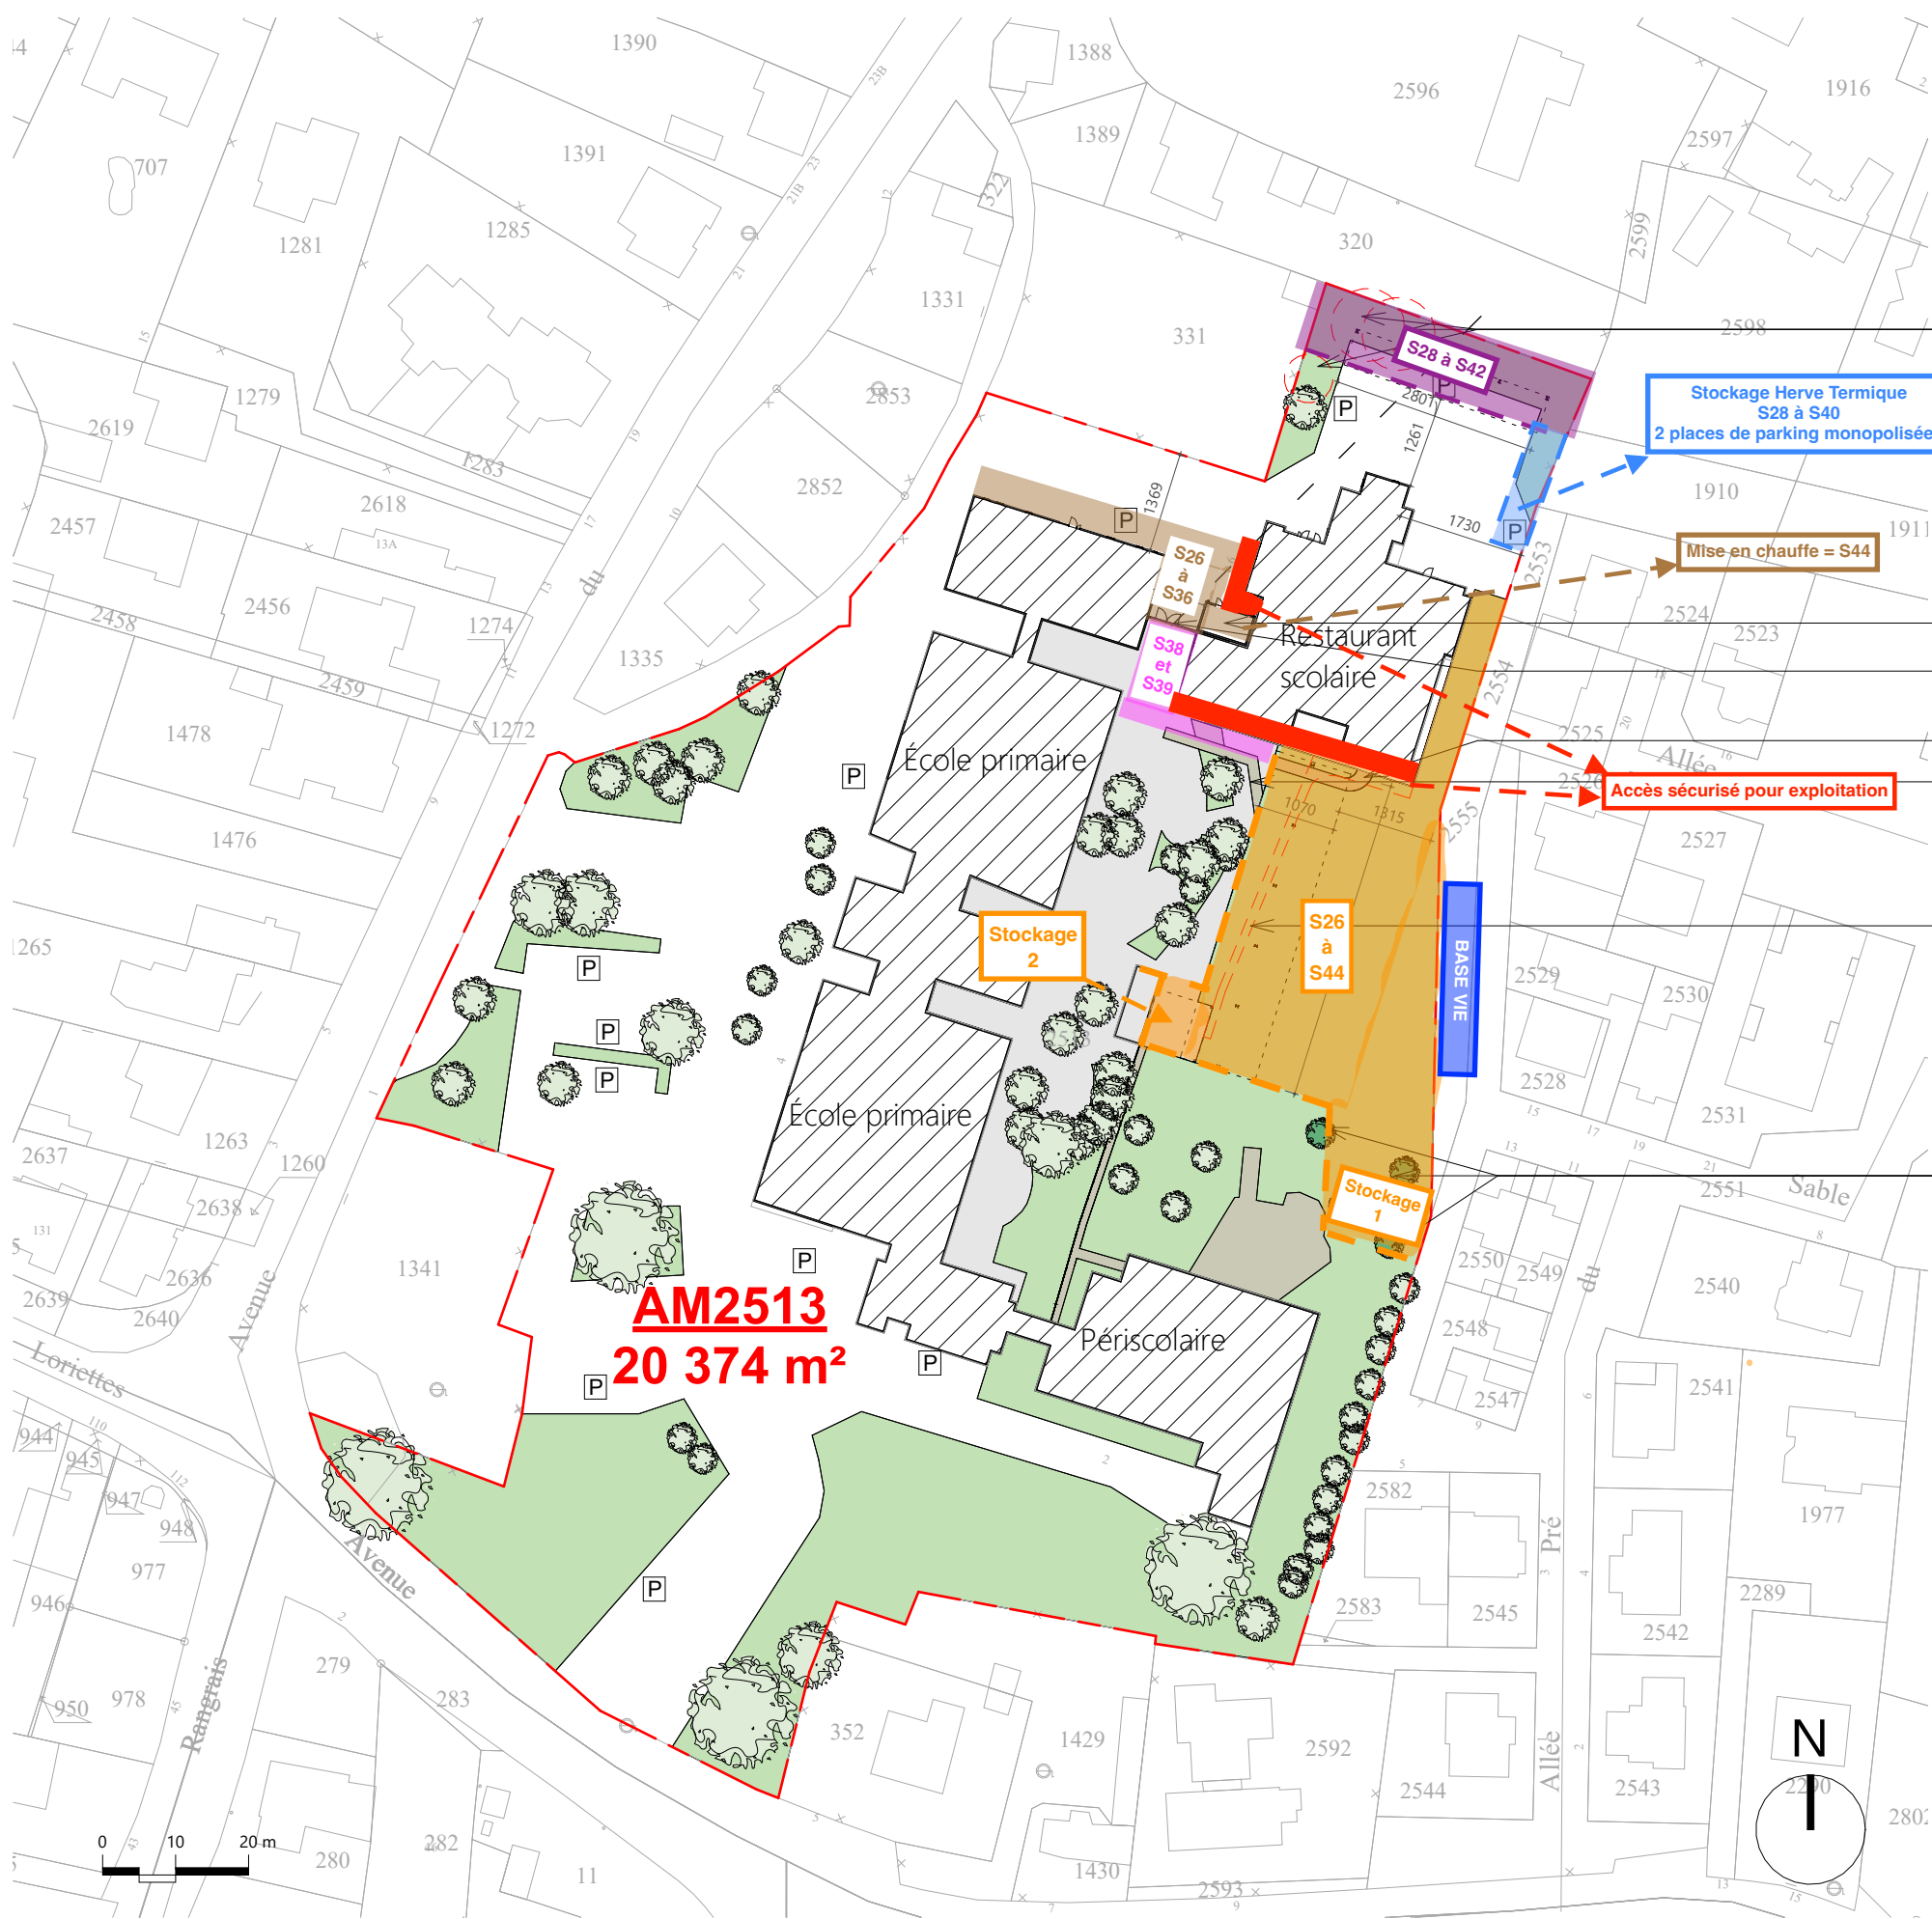

Abattage de trois arbres pour implantation de l'ombrière

Stockage Herve Termique
S28 à S40
2 places de parking monopolisées

Mise en chauffe = S44

Nouvelle construction : local PAC

Remplacement de la cloture et du portail à l'identique

Conservation d'un accès au restaurant scolaire. Stabilisé.

Suppression d'une partie du bitume de la cour. Stabilisé.

Accès sécurisé pour exploitation

Suppression de la cloture, du chemin et d'une partie du bitume de la cour. Engazonnement des zones.

Plantation de trois arbres en compensation

S26 : semaine dernière
S28 : 7 - 12 juillet
S36 : 1er - 5 sept
S38 et 39 : 15 - 26 sept
S42 : 13 - 17 oct
S44 : 27 - 31 oct

AM2513
20 374 m²

Plan de rez-de-chaussée